


# Wyprowadzenie instalacji wodno–kanal. myjni **VEGA**

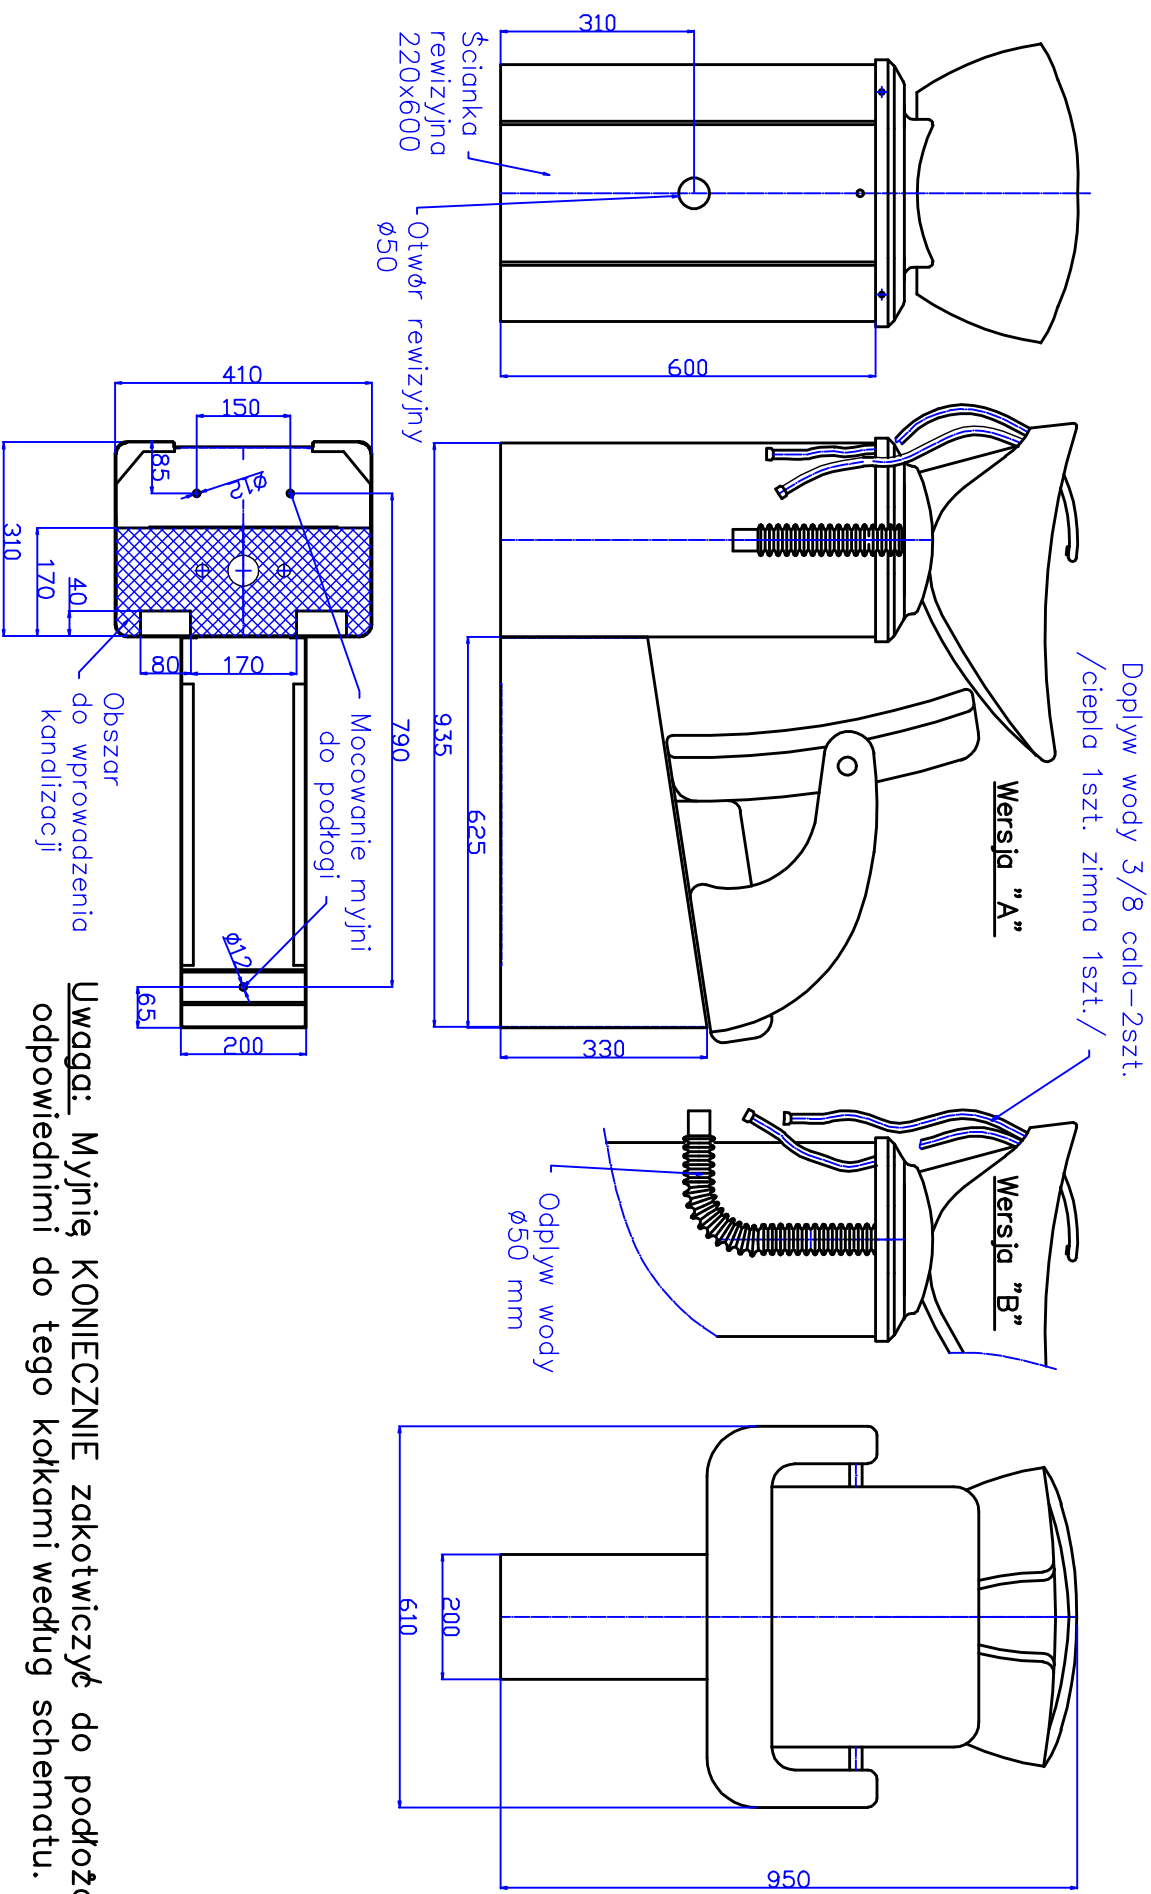

**Uwaga:** Myjnię **KONIECZNIE** zakotwiczyć do podłoża odpowiednimi do tego kołkami według schematu.